


Mietflächenzuordnung:
 MFG-1a ME: 05-01 22.35 m²
 MFG-1c ME: 05-02 38.27 m²
 dazu anrechenbare gem. Mietfläche: 2.06 m²
 (Summe von MFG-1.2 und MFG-2)

LEGENDE RAUMSTEMPEL

RAUMNUMMER 01-01-01
 RAUMNUTZUNG Büro
 FLÄCHE 19.87

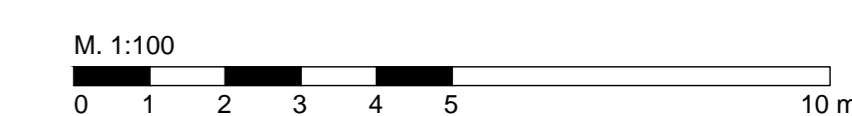

Index	Art der Änderung	Datum	Name

Index	Art der Änderung	Datum	Name

Grundlagenplan: XXXXXXXXXXXXXXXXXXXX



CORPUS SIRO			
Bauplan: Str. 2 S.C.S. 44, rue Albert Borschette L-1248 Luxembourg		Projektverantwortung: CORPUS SIRO wahl Estava GmbH Achener Straße 106 D-50931 Köln	
Objekt: Niederkasseler Lohweg 185 D-40547 Düsseldorf		Planverfasser: b.a.u. wahl wahl Ingenieurbüro für architekturmessung Industriestraße 15 69465 weinheim	
Leistungsbericht: ARCHITEKTUR	Leistungsphase: BESTAND	Datum: bearb. 04.09.2019 gepr. 05.09.2019	Name: Bouvier Schettler
Planinhalt: MIETEINHEITENPLAN 5. OBERGESCHOSS		Maßstab: 1:100	
Asset-ID-BA: 10016-01	Korrespondenz-Nr.: XXXXXXXXXXXX	Titel: XXXXXXXXXXXX	
Plan-Code: 10016-01--BAR-MI00500		Plakdatum: 05.09.2019	