
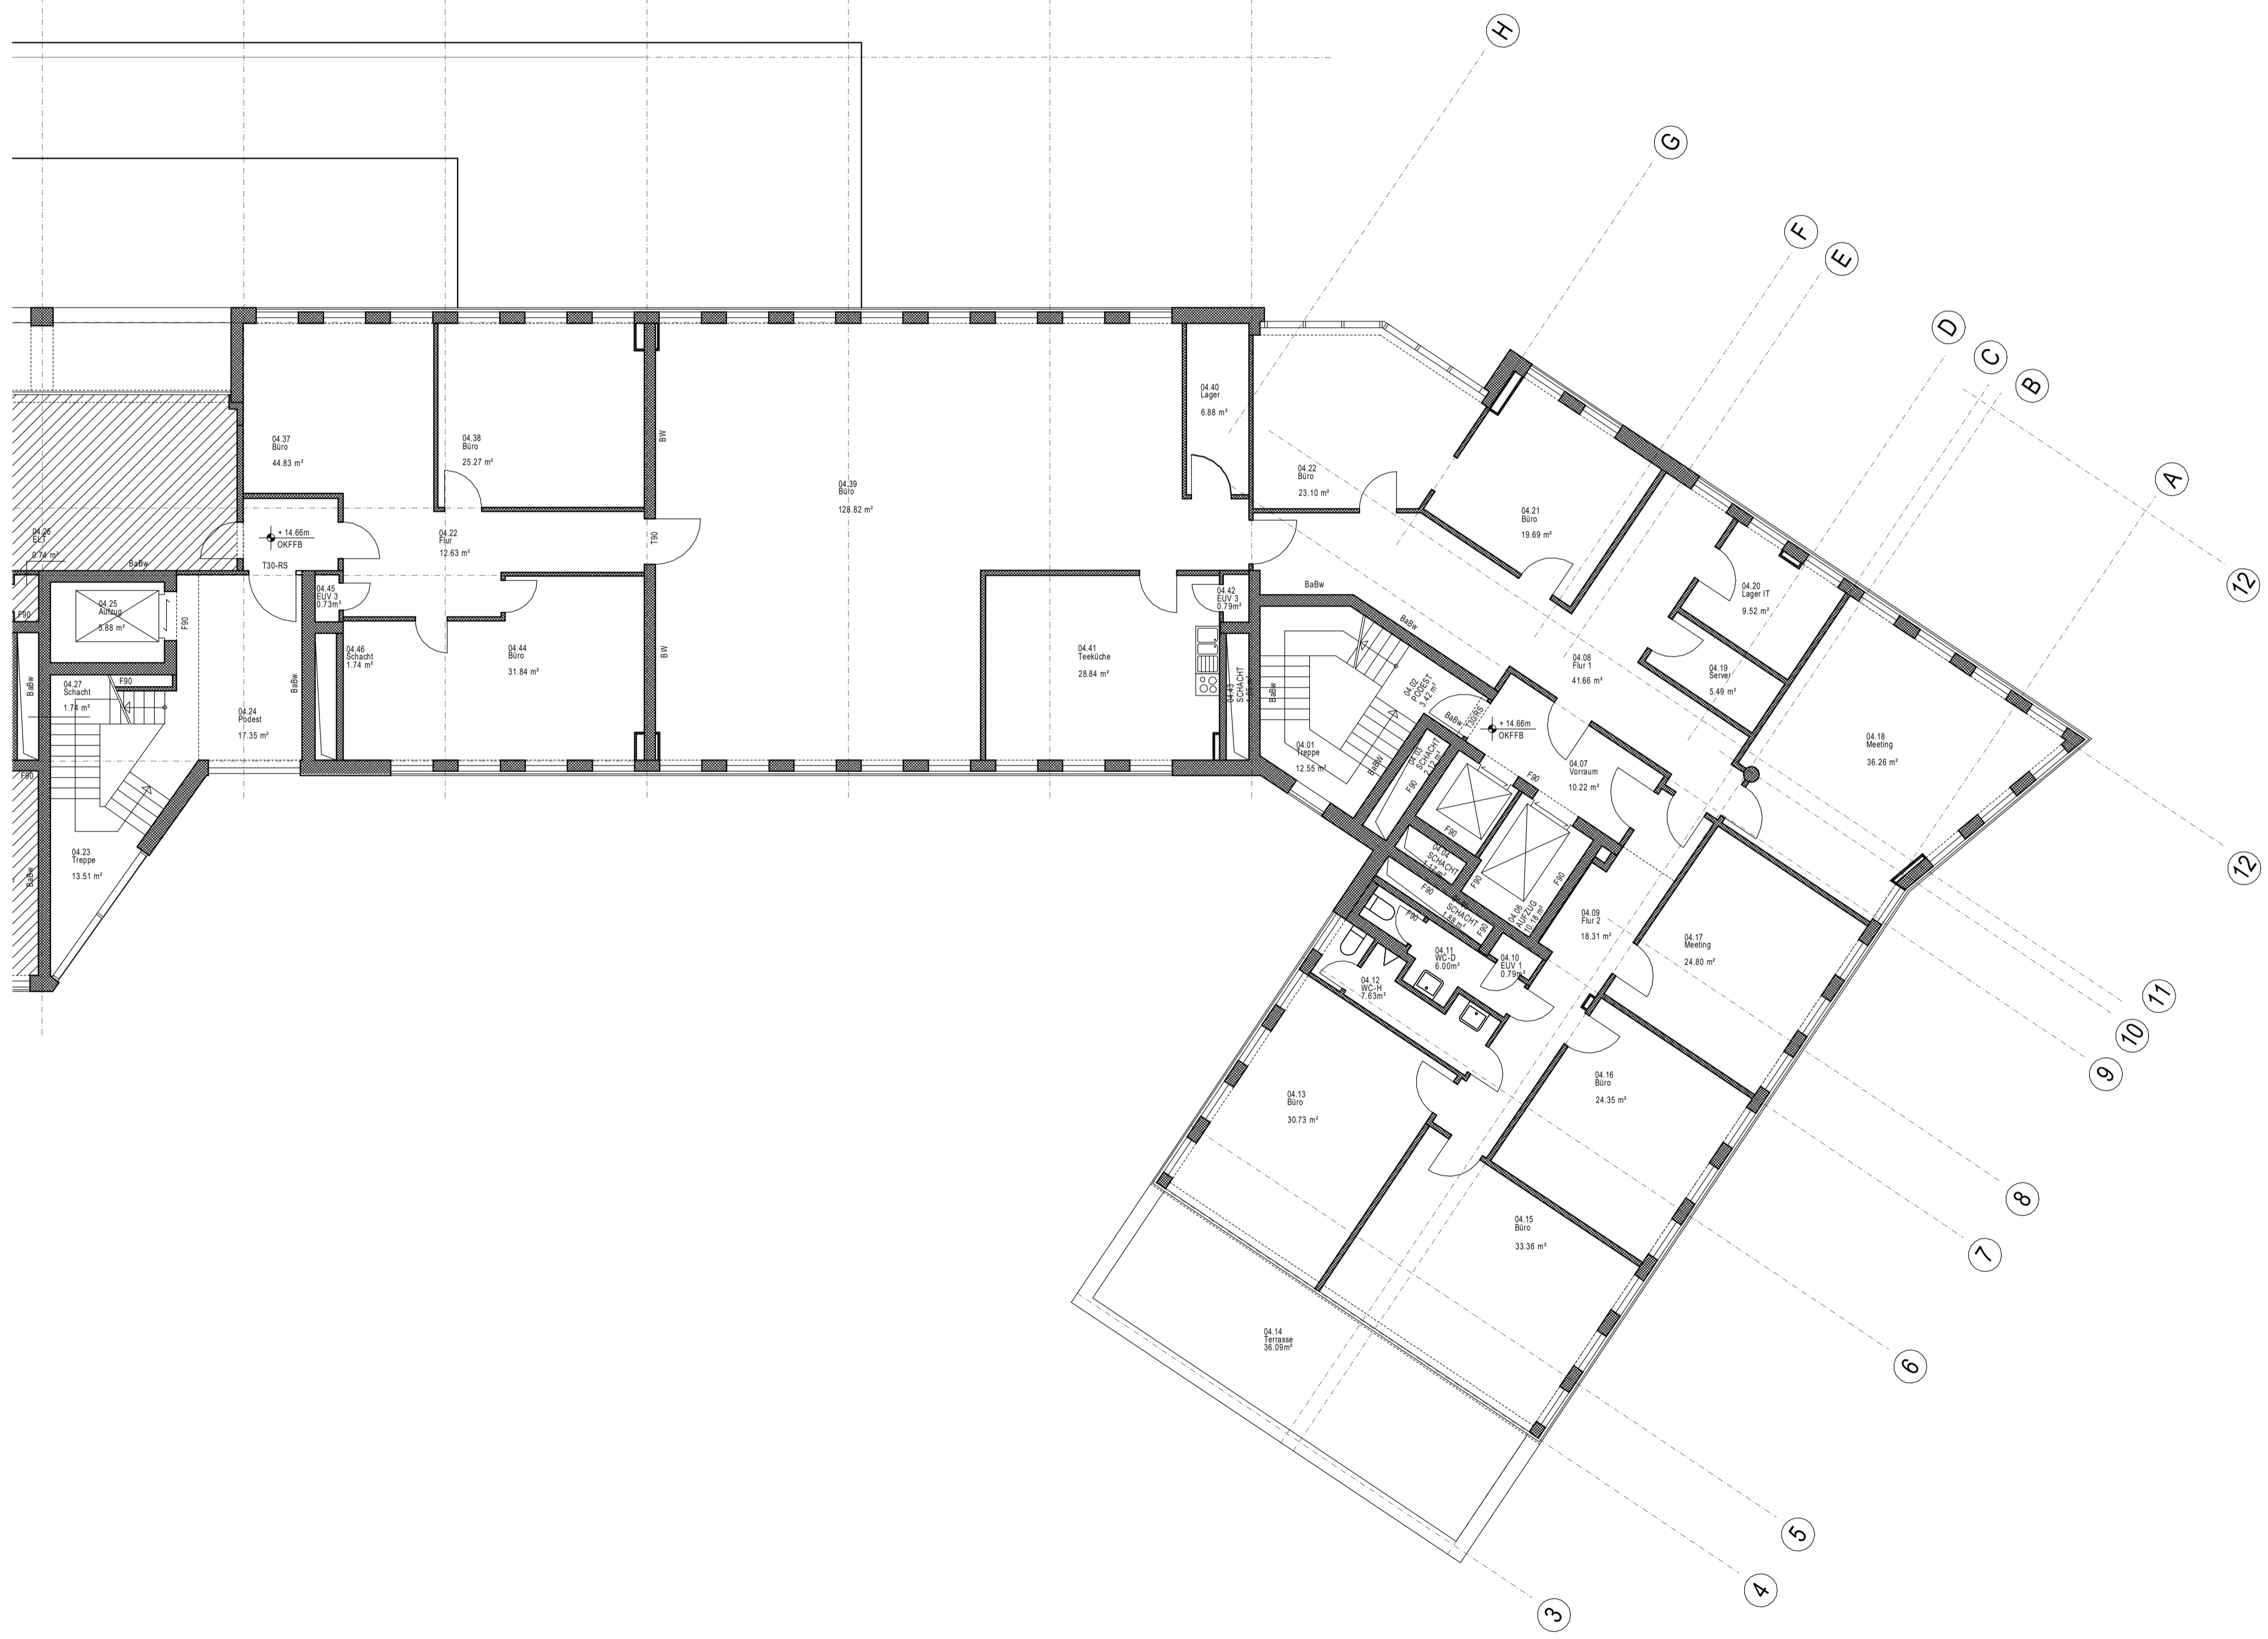


P O N M L K J

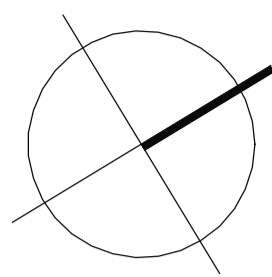

LEGENDE:

- Neue Trockenbauwand
 - Abbruch
 - KS-Mauerwerk
 - Bestand, Trockenbau
 - Nicht antragsrelevant
-
- bw Brandwand/Bauart von Brandwand
 - F-30 Feuerschutzabschluss 30 Minuten
 - F-90 Feuerschutzabschluss 90 Minuten
 - T-30 Feuerschutzabschluss 30 Minuten
 - T-90 Feuerschutzabschluss 90 Minuten
 - RS Rauchschutzabschluss
 - DS dichtschießende Türe

INDEX	DATUM	ÄNDERUNG

Bauherr Swiss Life Asset Managers Deutschland GmbH Johannstraße 37 40476, Düsseldorf	Projekt Errichtung und Änderung eines Bürogebäudes
Tel.: 0221 39900280 Kerstin.Sander@swisslife-am.com	Niederlasser Lohweg 189-191 40547, Düsseldorf

Architekten TRIAD Architekten	
Birkenstrasse 65 40233 Düsseldorf Tel.: 0211 6877190 wh@triade-architekten.de	

PROJEKTLLEITER	M. Lohr	PLANBEZEICHNUNG	4. OBERGESCHOSS-AUSSCHNITT BESTAND
GEZEICHNET	ML / JM	PROJEKT NR.	43951000
DATUM	11.10.2023	PROJ. TEIL NR.	200
BLATTGRÖSSE	80 x 65 cm	FACHBER.	04
MASSTAB	M 1:100	PHASE	04
		ART	G
		PLANNR.	1400