
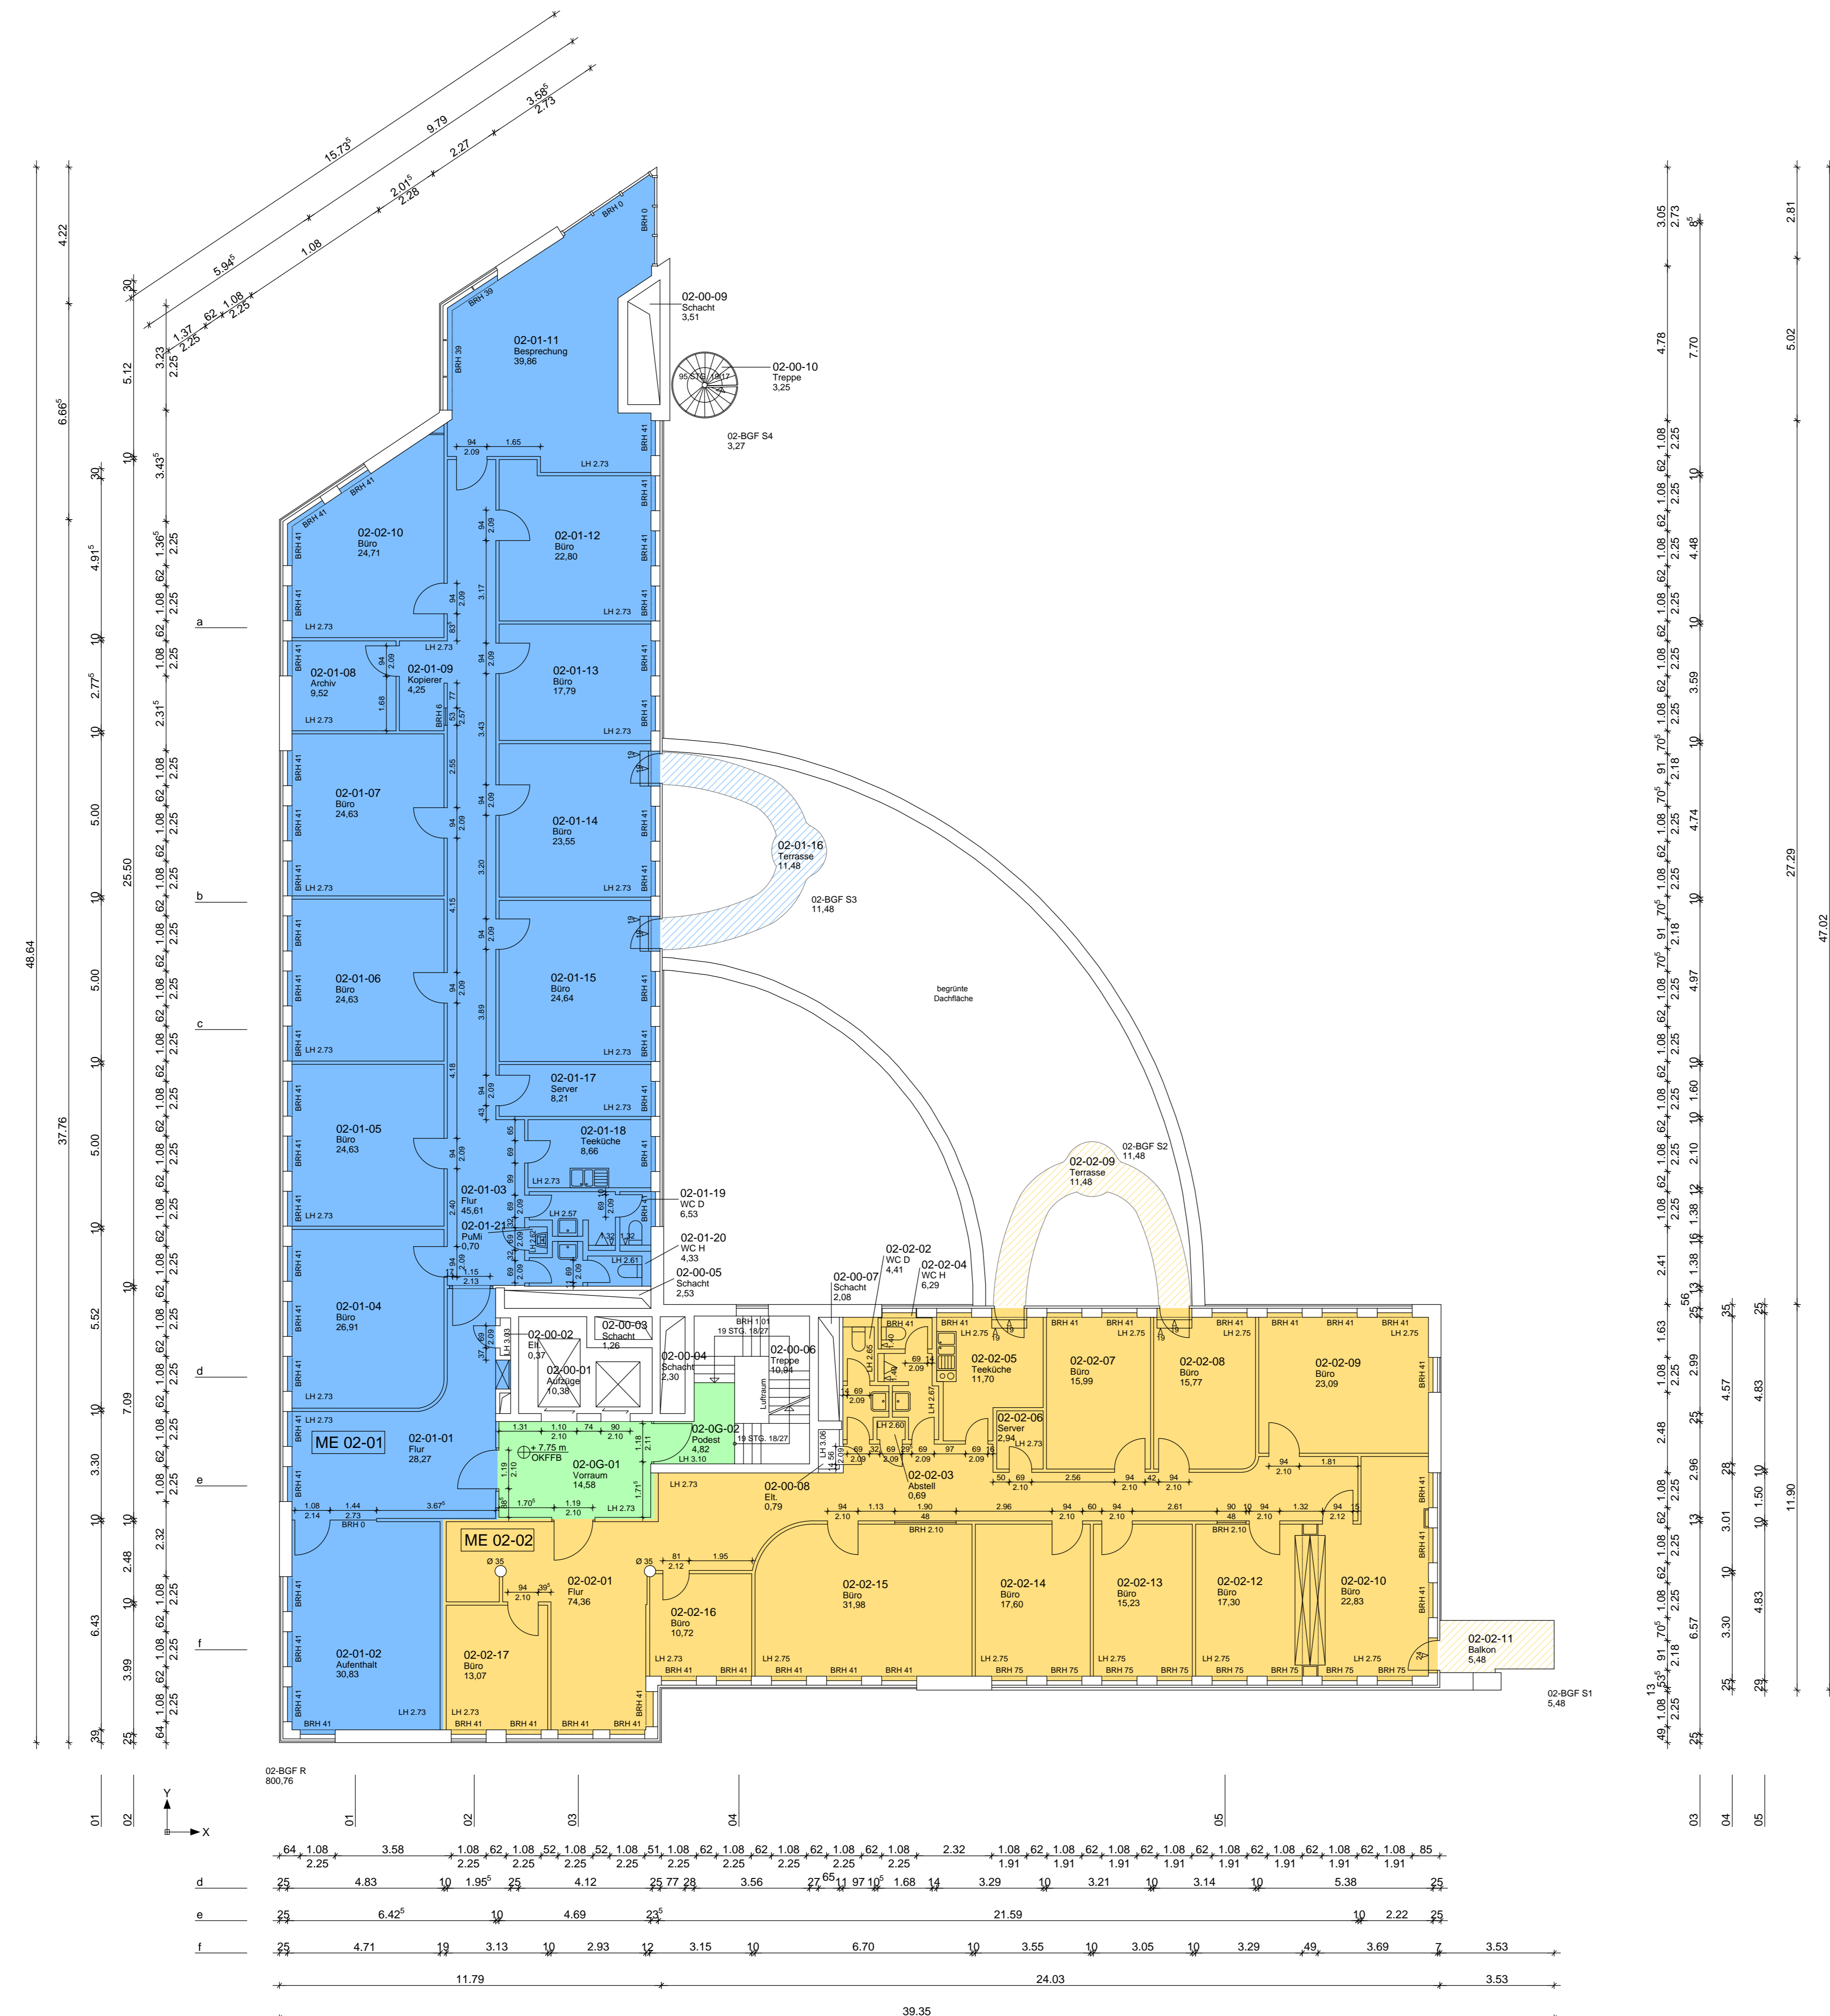


		12.05		32.20		23.81	
a	25	4.69	10	1.50	10	4.69	25
b	25	4.69	10	1.50	10	4.69	25
c	25	4.83	10	1.50	10	4.83	25

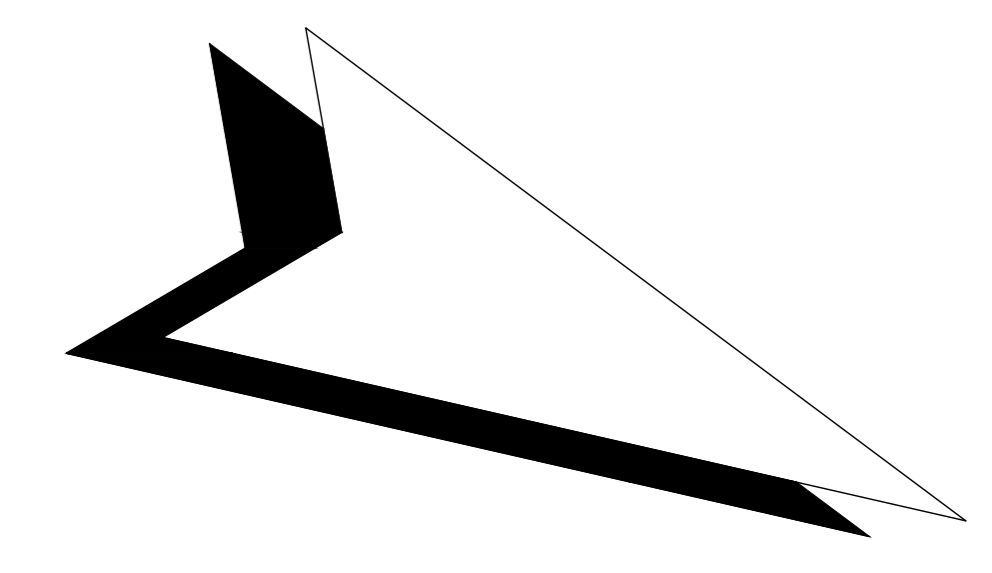

**Mietflächenzuordnung:**


■ MFG-1a ME: 02-01	■ 376.35 m <sup>2</sup>
■ MFG-1c ME: 02-01	■ 11.48 m <sup>2</sup>
■ MFG-1a ME: 02-02	■ 308.68 m <sup>2</sup>
■ MFG-1c ME: 02-01	■ 16.96 m <sup>2</sup>
■ MFG-1.2	■ 19.40 m <sup>2</sup>

**dazu anrechenbare gem. Mietfläche:**  
(Summe von MFG-1.2 und MFG-2)

	45.39 m <sup>2</sup>
	37.23 m <sup>2</sup>

**LEGENDE RAUMSTEMPEL**

RAUMNUMMER	01-01-01
RAUMNUTZUNG	Büro
FLÄCHE	19,87

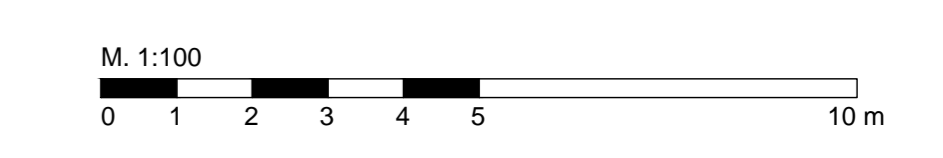

Index	Art der Änderung	Datum	Name



**CORPUS SIREO**

Bauherr:  
Stahl 2 S.C.S.  
44, rue Albert Borschette  
L-1246 Luxembourg

Projektleitung:  
CORPUS SIREO wahl Estava GmbH  
Aachener Straße 106  
D-50931 Köln

Planverfasser:  
b.a.u. werk wettler  
ingenieurkunst für architekturmessung  
Industriestraße 15  
50625 wettlar

Objekt:  
**Niederkasseler Lohweg 185  
D-40547 Düsseldorf**

Leistungsbereich:	ARCHITEKTUR	Leistungsphase:	BESTAND	Datum:	04.09.2019	Name:	Bouvier
Planinhalt:	MIETEINHEITSPLAN 2. OBERGESCHOSS			gepr.:	05.09.2019	Schettler	
Maßstab:	1:100						

Assen-ID-BA: 10016-01  
Plan-Code: 10016-01--BAR-MI00200

Korrespondenz-Nr.: XXXXXXXXXX  
Titel: XXXXXXXXXX

Projektum: 05.09.2019