
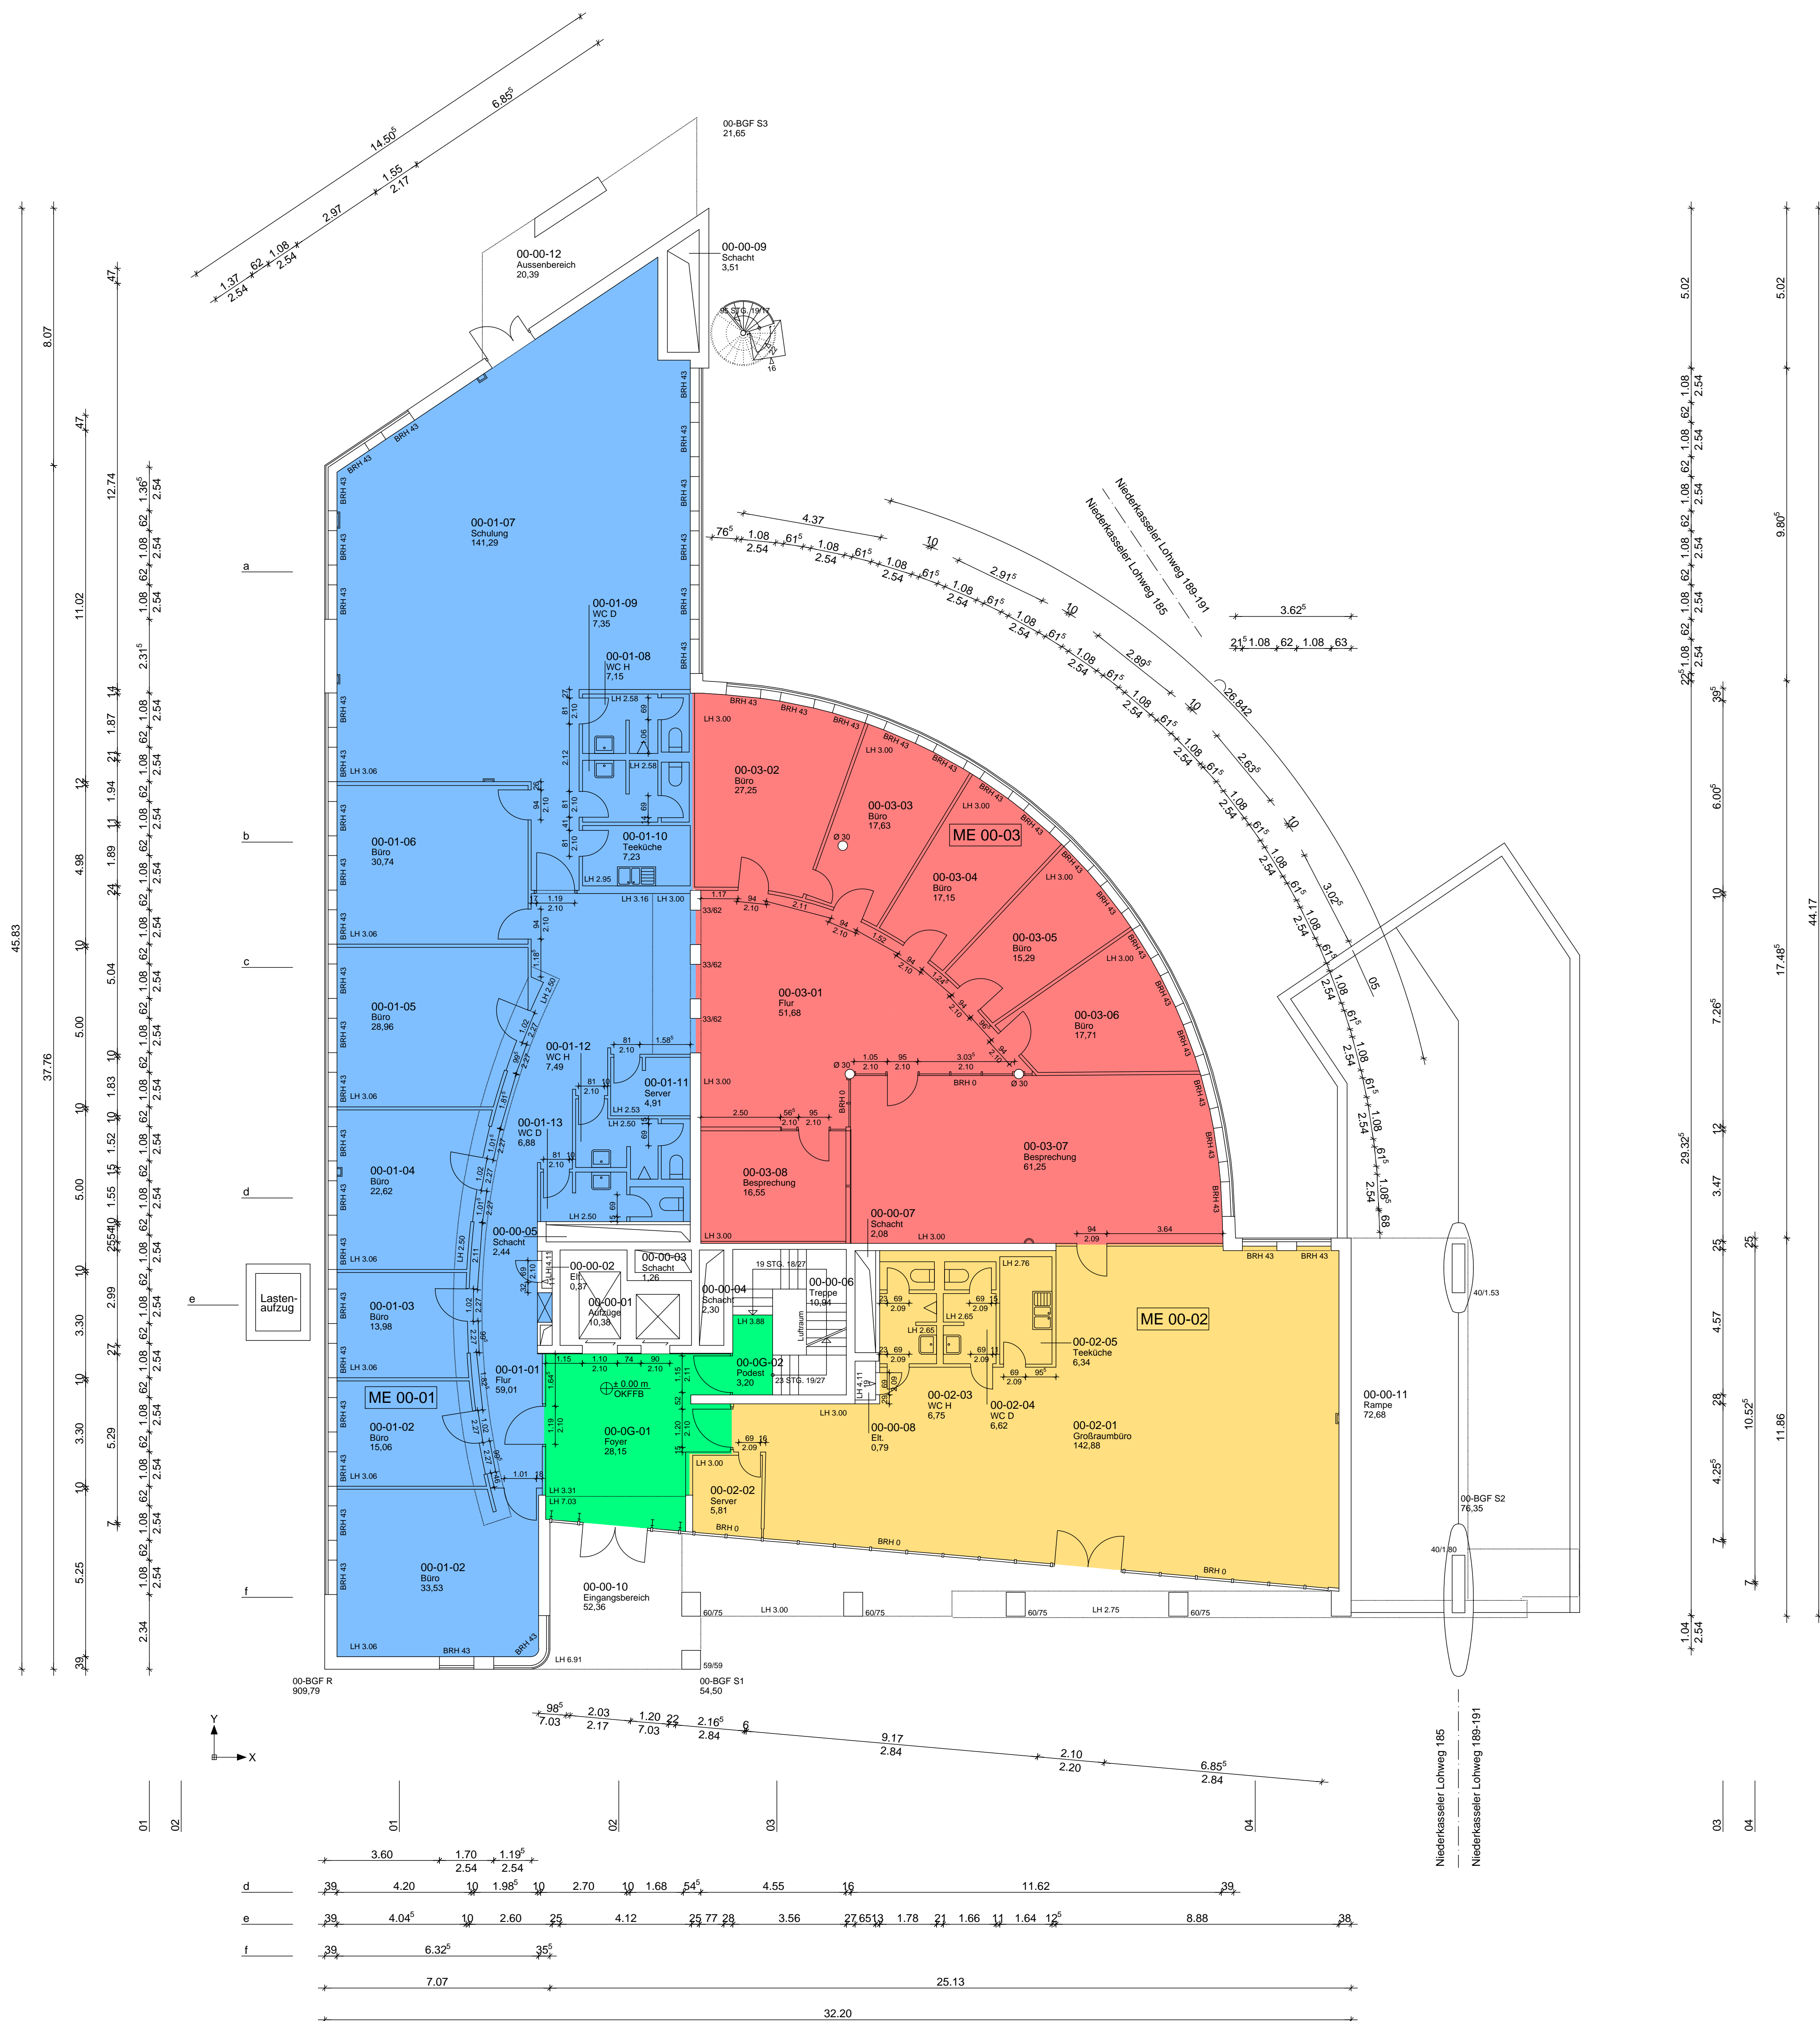


	12.05	32.20	16.52	3.62
a	11.08			
b	5.99	1.50	3.38	1.3
c	5.99	1.0	4.99	2.3

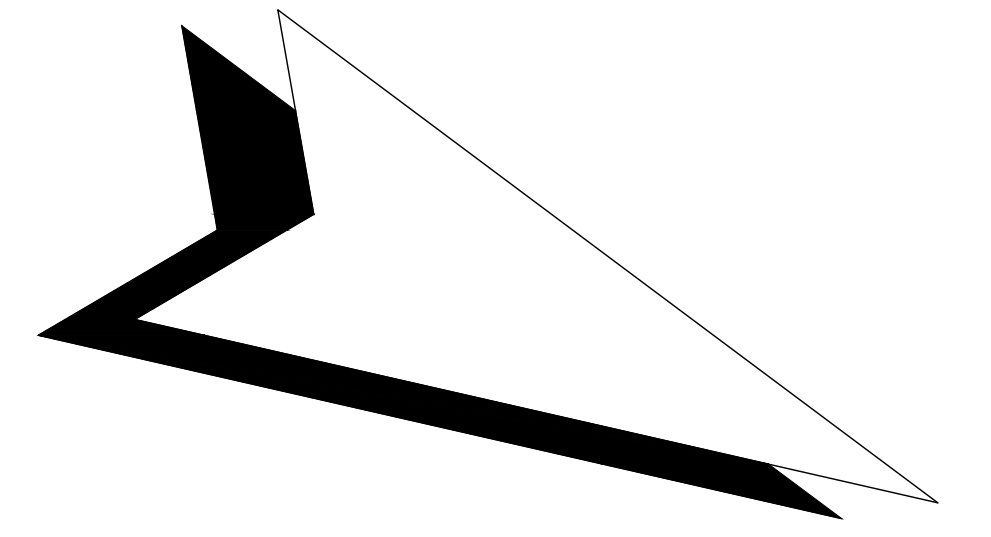

Mietflächenzuordnung:


■ MFG-1a ME: 00-01	■ 386.20 m <sup>2</sup>
■ MFG-1a ME: 00-02	■ 224.51 m <sup>2</sup>
■ MFG-1a ME: 00-03	■ 168.40 m <sup>2</sup>
■ MFG-2a vermietbar	■ 31.35 m <sup>2</sup>

dazu anrechenbare gem. Mietfläche:  
(Summe von MFG-1.2 und MFG-2)


	35.64 m <sup>2</sup>
	20.72 m <sup>2</sup>
	15.54 m <sup>2</sup>

LEGENDE RAUMSTEMPEL

RAUMNUMMER	01-01-01
RAUMNUTZUNG	Büro
FLÄCHE	19,67

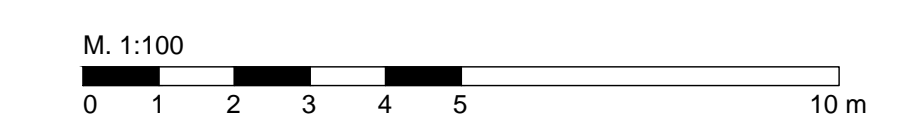

Index	Art der Änderung	Datum	Name

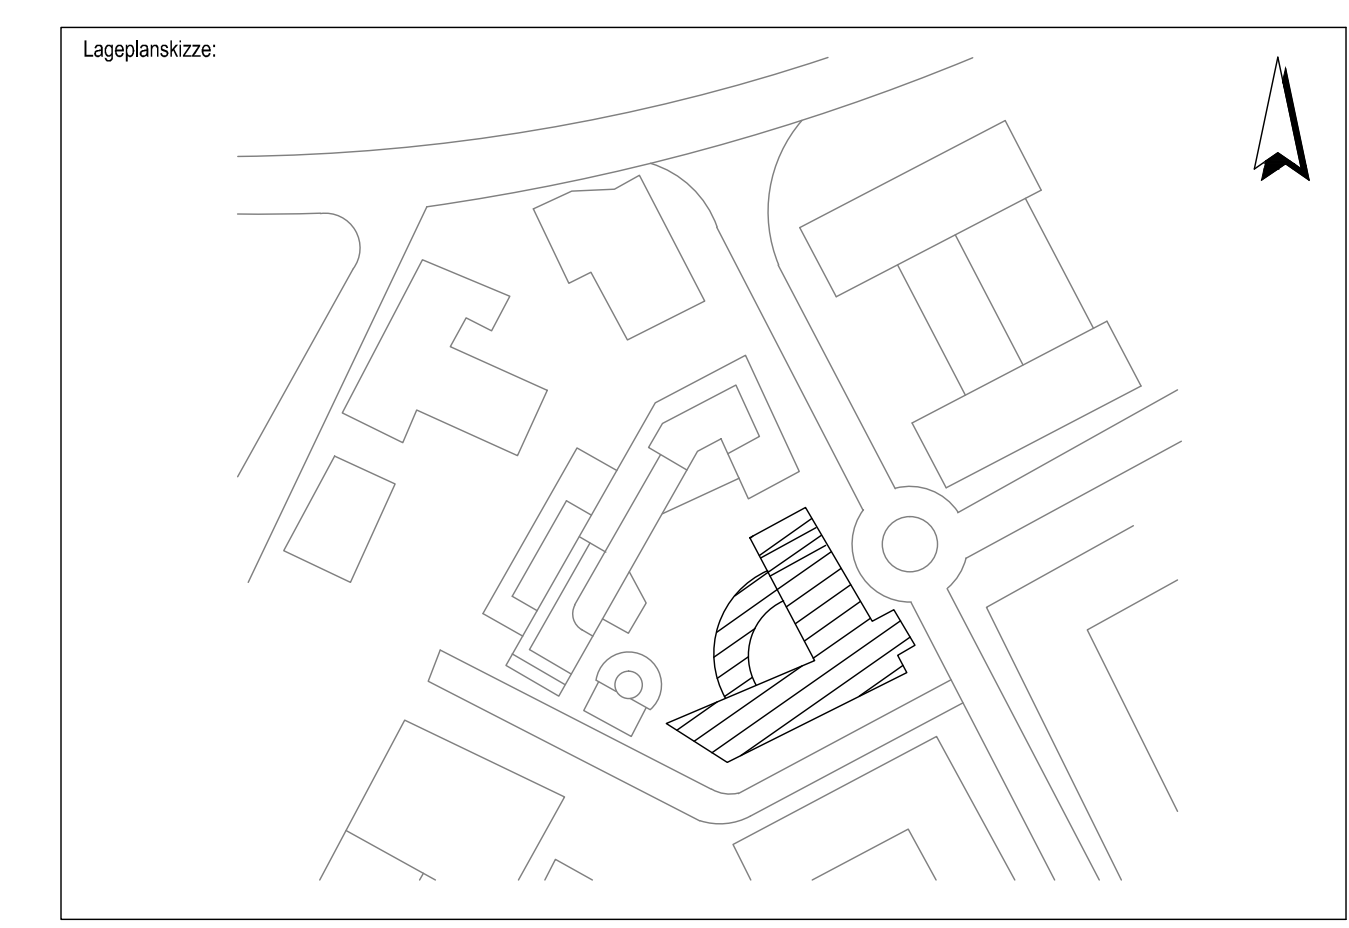

**CORPUS SIREO**

Bauherr:  
Stoll & S.C.S.  
44, rue Albert Borschette  
L-1246 Luxembourg

Projektleitung:  
CORPUS SIREO wahl Estava GmbH  
Aachener Straße 106  
D-50931 Köln

Planverfasser:  
b.a.u. wahl wahl  
ingenieur für architekturmessung  
Industrieke 15  
50625 wesseln  
TEL. 03843 415540  
FAX 03843 415549

Objekt:  
Niederkasseler Lohweg 185  
D-40547 Düsseldorf

Leistungsbereich:	ARCHITEKTUR	Leistungsphase:	BESTAND	Datum:	04.09.2019	Name:	Bouvier
Planname:	MIEETEINHEITSPLAN ERDGESCHOSS	Freigegeben:	05.09.2019	Schalter:			
Maßstab:	1:100						

Assen-ID-BA: 10016-01  
Plan-Code: 10016-01

Korrespondenz-Nr.: XXXXXXXXXX  
Titel: XXXXXXXXXX

**10016-01--BAR-MI0000**

Plattdatum: 05.09.2019  
Blattgröße: 1378x941